


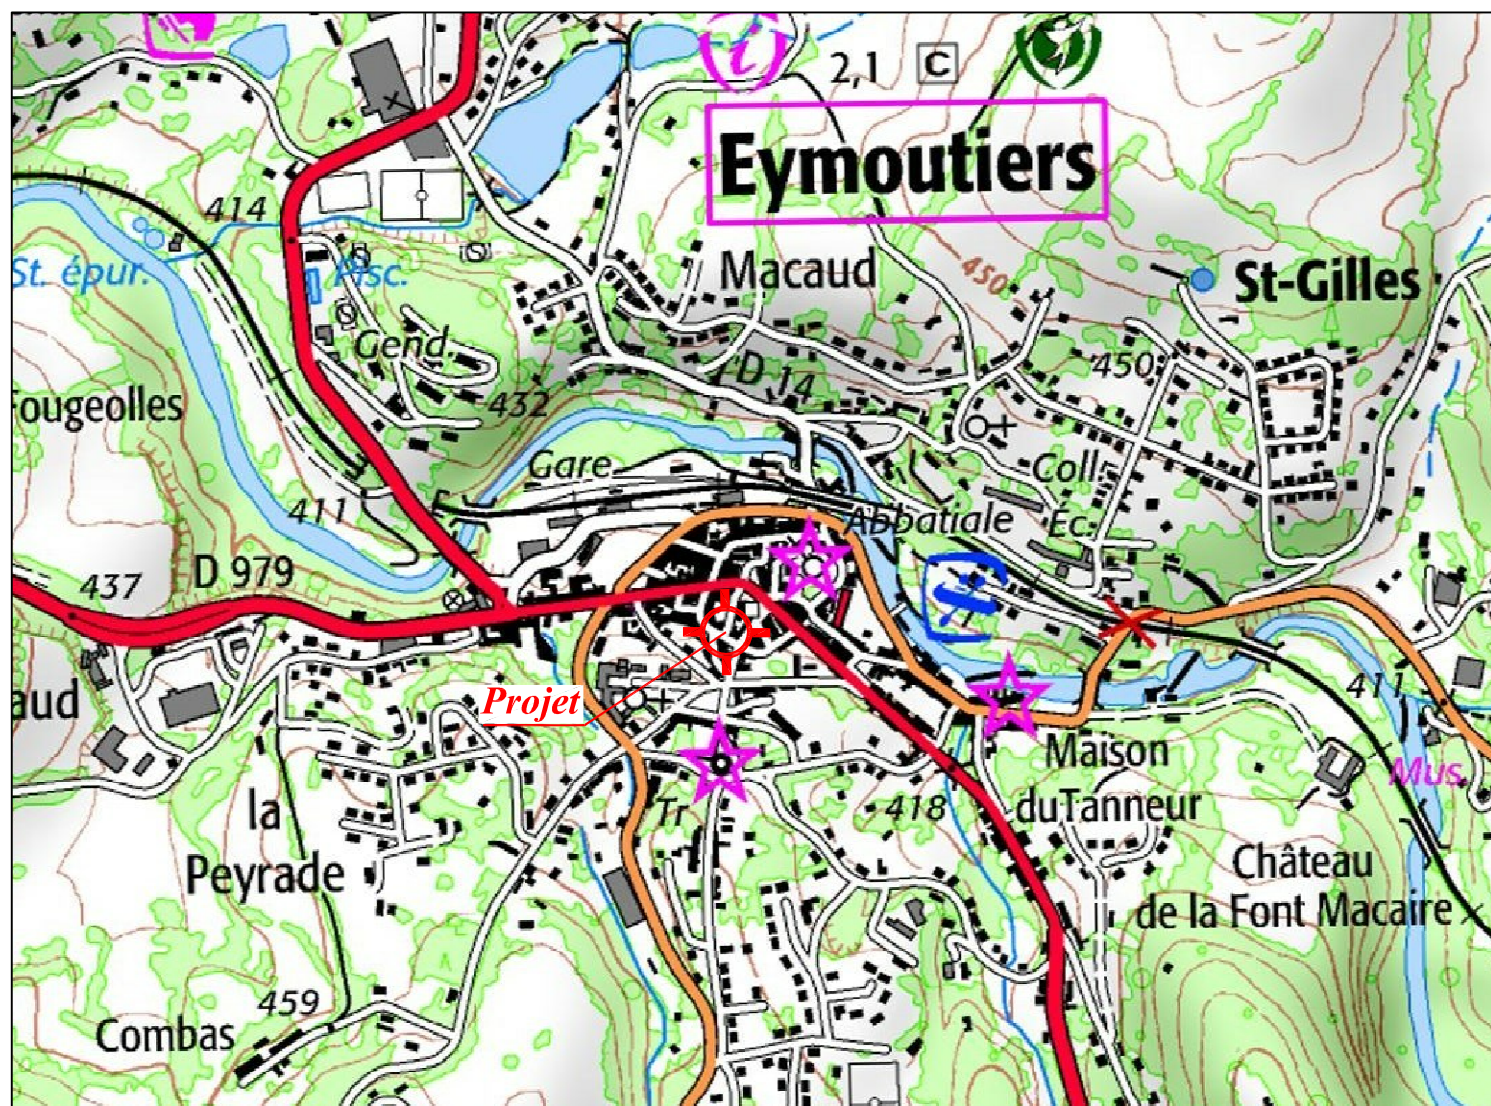

COMMUNE D'EYMOUTIERS

Réaménagement de la Rue Gabriel Peri, Rue de l'Evêque
et Rue Notre Dame

PLAN DE SITUATION

Indice	Date	Modifications
A	27/08/2018	Edition initiale

Echelle : -
N° plan : P1

PRO



Cabinet Duarte
S.A.R.L. de Géomètres Experts
FONCIER & INGENIERIE

Bureau principal : 89 Avenue de Naugeat - 87 000 LIMOGES
TEL : 05.55.32.26.89 - email : ingenierie@cabinetduarte.com
Société inscrite à l'Ordre des Géomètres Experts - n° 2005 820 0006
Cabinet DUARTE - S.A.R.L. de Géomètres Experts au capital de 15 000 € - RCS LIMOGES 480 779 347 00002 - TVA intr. FR45 480 779 347