


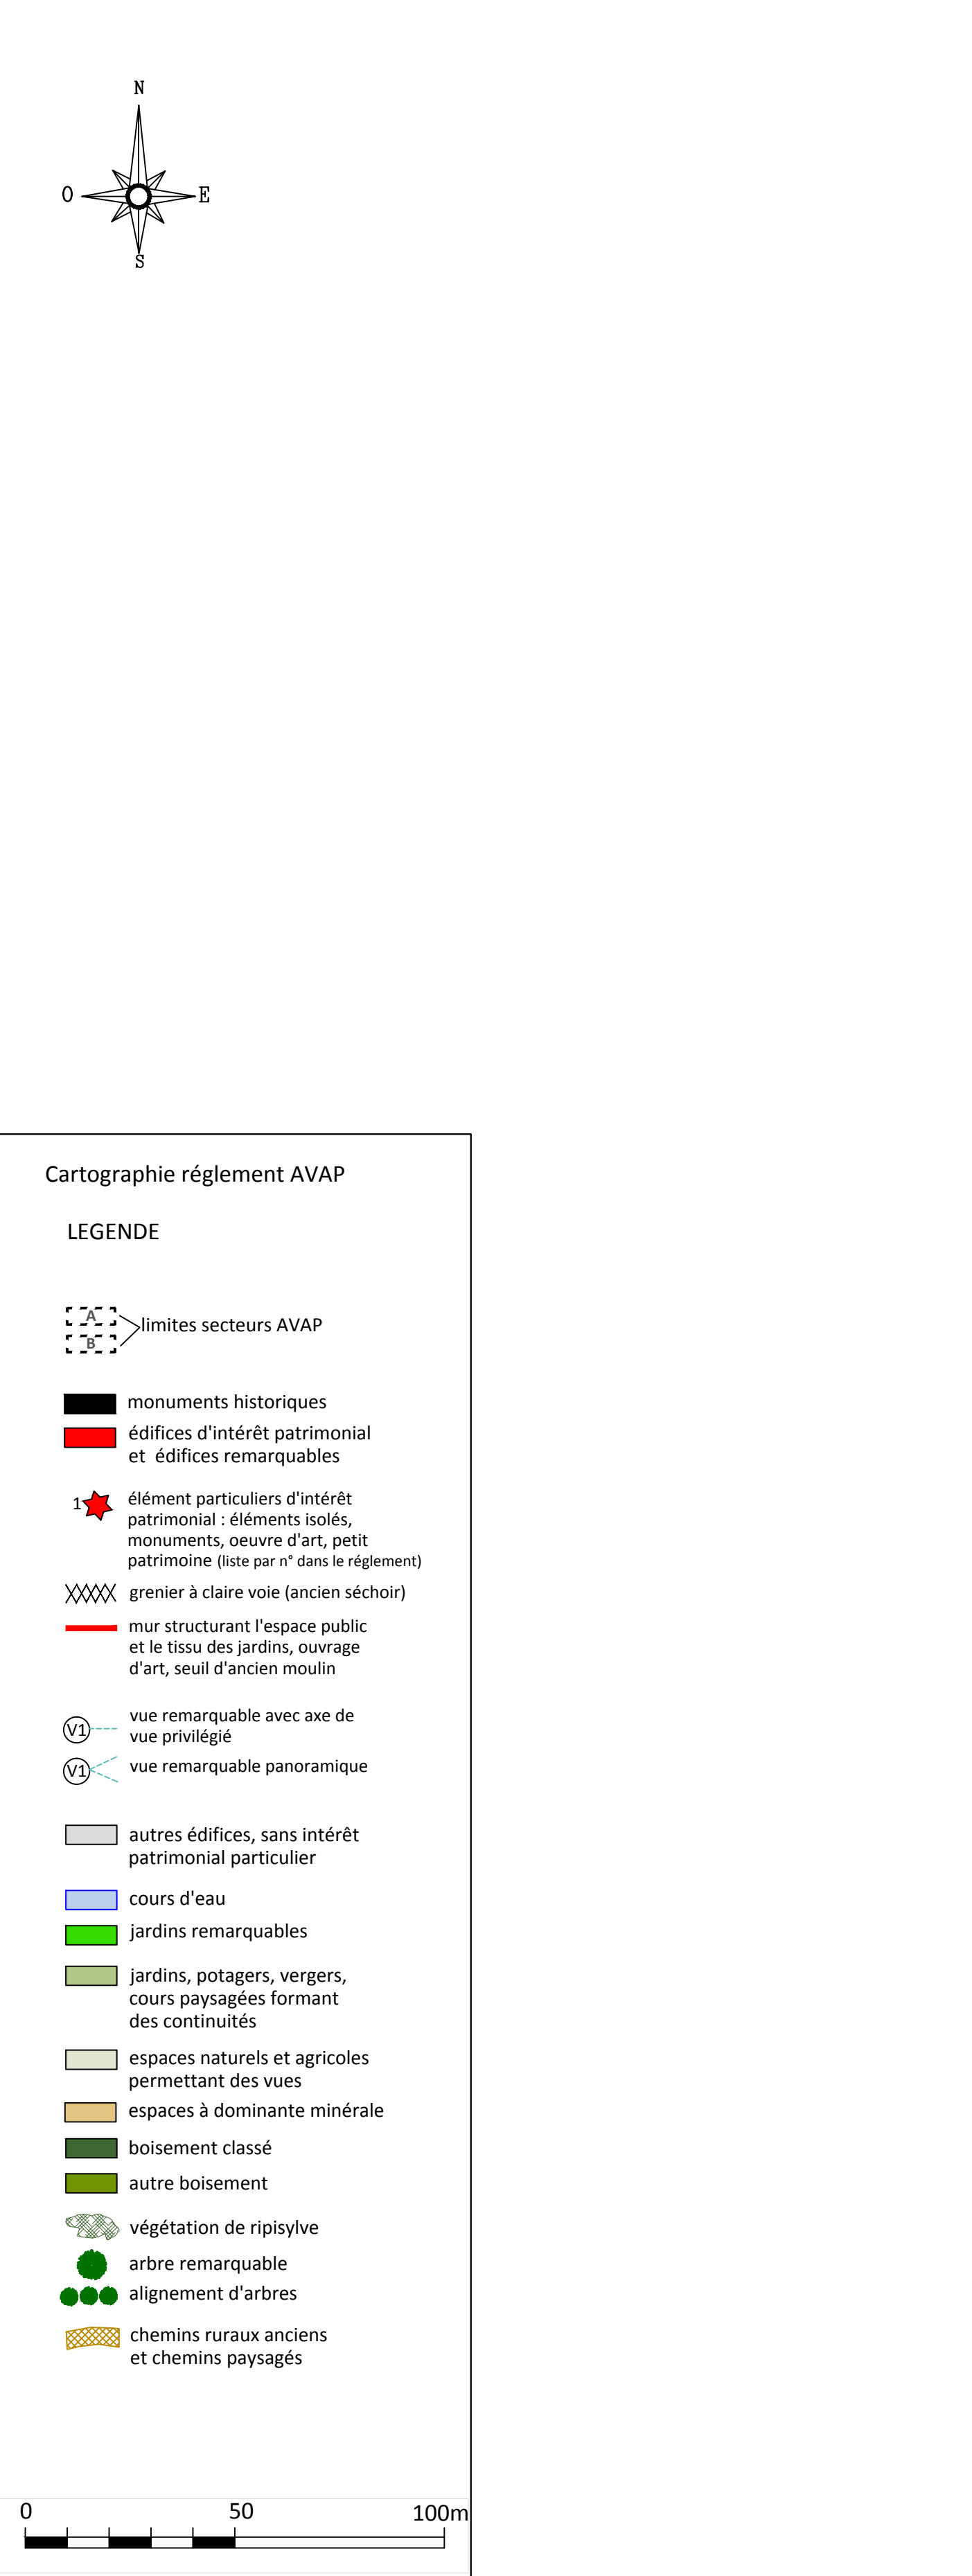

PLAN DE REPERAGE DES CATEGORIES REglementAIRES DU BÂTI ET DU PAYSAGE SECTEURS A ET B DE LA CONDAmine

COMMUNE D'EYMOUTIERS - HAUTE-VIENNE
AIRE DE MISE EN VALEUR DE L'ARCHITECTURE
ET DU PATRIMOINE (A.V.A.P)

Version 1- Plans pour arrêt

Atelier Lavigne,
Architectes du Patrimoine
Architectes associés SARL
8 rue Duplaa 64 000 PAU

Maria-Andreea Grecu
Architecte du patrimoine
1, rue de Rochechouart
87000 Limoges

Plan actualisé le
14 avril 2015

Ech: 1/1250